

Projekt

z dnia 12 maja 2025 r.

Zatwierdzony przez

**UCHWAŁA
RADY GMINY POCZESNA**

z dnia 2025 r.

w sprawie przystąpienia do sporządzenia miejscowego planu zagospodarowania przestrzennego dla terenów w miejscowości Huta Stara A w rejonie ulicy Pszennej

Na podstawie art.18 ust.2 pkt 5 ustawy z dnia 8 marca 1990 r. o samorządzie gminnym (Dz. U. z 2024 r. poz. 1465 ze zm.) oraz art. 14 ust.1 ustawy z dnia 27 marca 2003 r. o planowaniu i zagospodarowaniu przestrzennym (Dz. U. z 2024 r. poz. 1130 ze zm.), Rada Gminy Poczesna uchwala, co następuje:

§ 1. Przystępuje się do sporządzenia miejscowego planu zagospodarowania przestrzennego dla terenów w miejscowości Huta Stara A w rejonie ulicy Pszennej, zwanego dalej planem.

§ 2. Integralną część uchwały stanowi załącznik graficzny przedstawiający granice obszaru objętego projektem miejscowego planu zagospodarowania przestrzennego.

§ 3. Wykonanie uchwały powierza się Wójtowi Gminy Poczesna.


§ 4. Uchwałą wchodzi w życie z dniem podjęcia.

Przewodnicząca Rady Gminy Poczesna

mgr Elżbieta Tomala-Wróbel

RADCA PRAWNY

Wiesław Rordak
nr uprawnień C-2/24

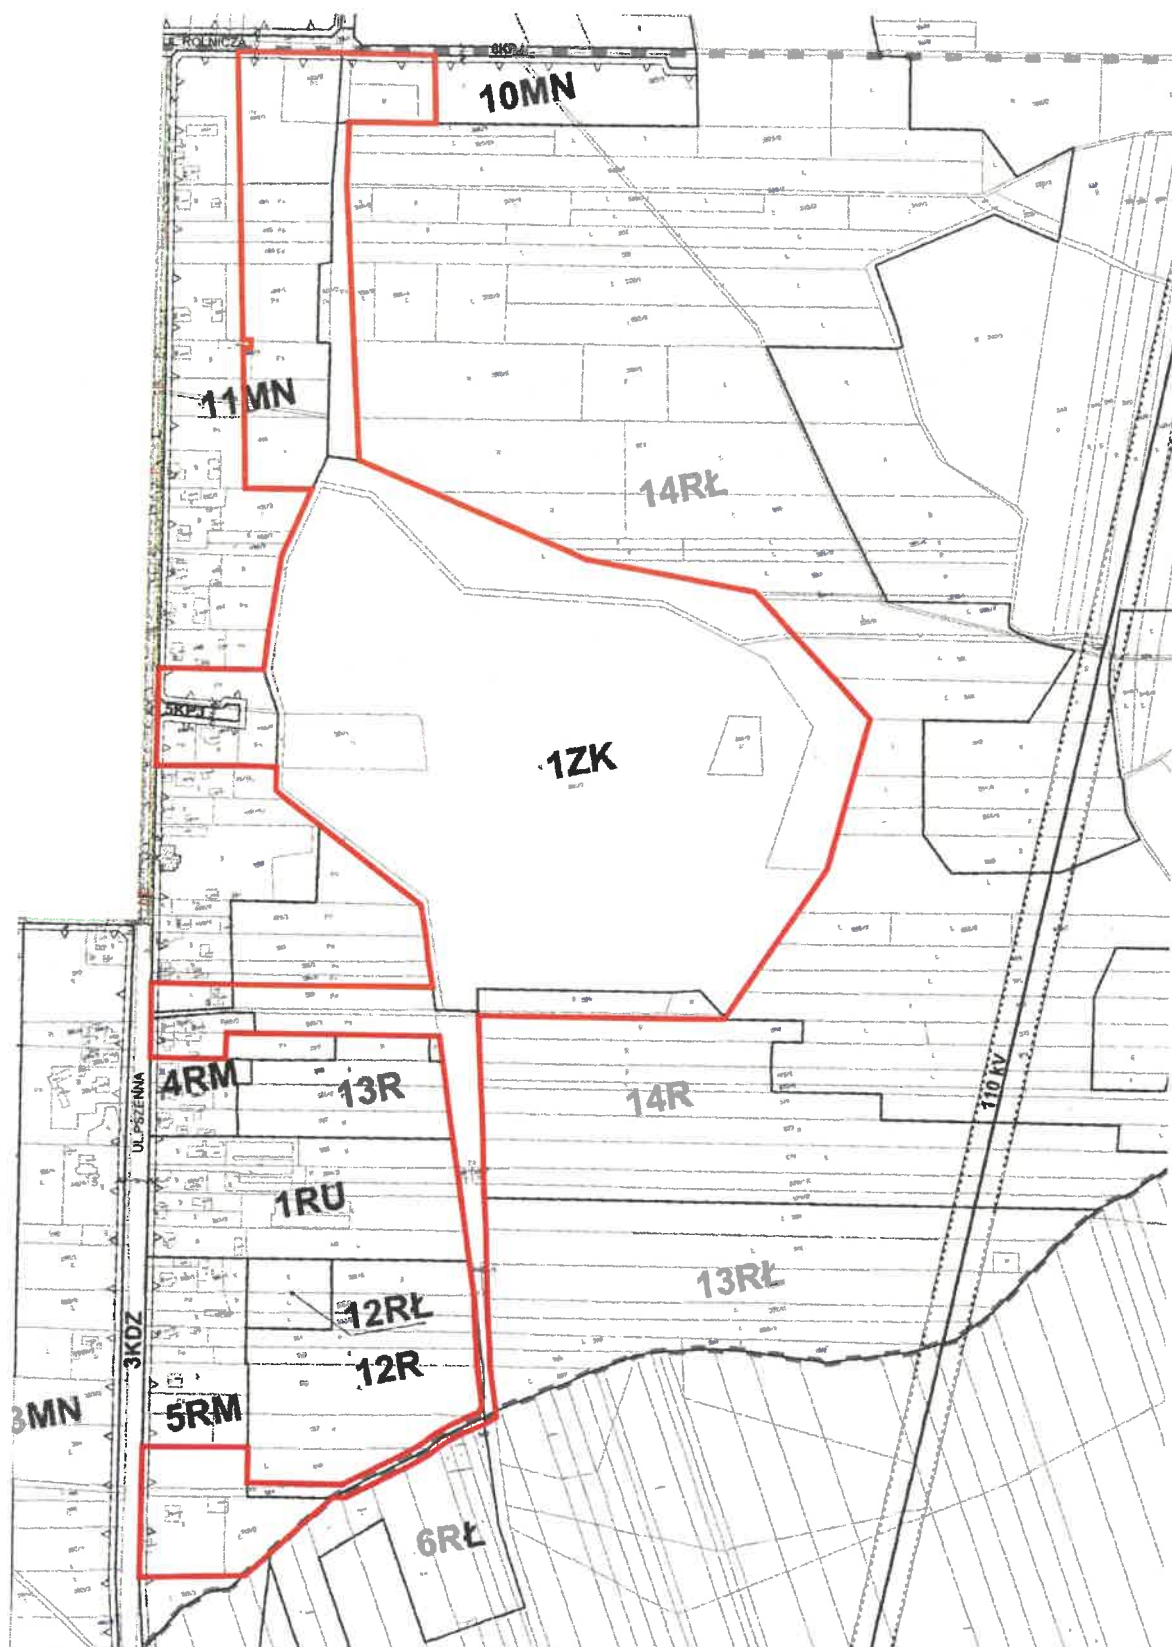

Legenda:

Obszar objęty uchwałą w sprawie przystąpienia do sporządzenia miejscowego planu zagospodarowania przestrzennego

50 0 50 100 m



SKALA 1:5500

Uzasadnienie

Przystąpienie do sporządzenia miejscowego planu zagospodarowania przestrzennego ma na celu określenie sposobu zagospodarowania dla terenów w miejscowości Huta Stara A w rejonie ulicy Pszennej, przeznaczonego w obowiązującym Studium uwarunkowań i kierunków zagospodarowania przestrzennego gminy pod tereny sportu i rekreacji, tereny rolnicze oraz tereny osadnictwa wiejskiego z udziałem zabudowy jednorodzinnej, tereny zabudowy mieszkaniowej jednorodzinnej.

Miejscowy plan zagospodarowania przestrzennego dla terenów położonych w miejscowości Huta Stara A w rejonie ulicy Pszennej sporządza się w związku z potrzebą wyznaczenia terenów sportu i rekreacji oraz dróg.

W związku z powyższym podjęcie uchwały w sprawie przystąpienia do sporządzania miejscowego planu zagospodarowania przestrzennego uznaje się za zasadne.

