

Projekt

z dnia 18 września 2025 r.

Zatwierdzony przez

**UCHWAŁA
RADY GMINY POCZESNA**

z dnia 2025 r.

w sprawie przystąpienia do sporządzenia miejscowego planu zagospodarowania przestrzennego dla terenów w miejscowości Nierada, Bargły, Kolonia Poczesna, Poczesna

Na podstawie art.18 ust.2 pkt 5 ustawy z dnia 8 marca 1990 r. o samorządzie gminnym (Dz. U. z 2025 r. poz. 1153) oraz art. 14 ust.1 ustawy z dnia 27 marca 2003 r. o planowaniu i zagospodarowaniu przestrzennym (Dz. U. z 2024 r. poz. 1130 z późn. zm.), Rada Gminy Poczesna uchwala, co następuje:

§ 1. Przystępuje się do sporządzenia miejscowego planu zagospodarowania przestrzennego dla terenów w miejscowości Nierada, Bargły, Kolonia Poczesna, Poczesna, zwanego dalej planem.

§ 2. Integralną część uchwały stanowią załączniki graficzne od nr 1 do nr 3 przedstawiające granice obszaru objętego projektem miejscowego planu zagospodarowania przestrzennego.

§ 3. Wykonanie uchwały powierza się Wójtowi Gminy Poczesna.

§ 4. Uchwała wchodzi w życie z dniem podjęcia.

Przewodnicząca Rady Gminy Poczesna

mgr Elżbieta Tomala-Wróbel

RADCA PRAWNY

Wiesława Kodak
nr wpisu CPK-2/84


ZASTĘPCA WÓJTA

Robert Kępa

Załącznik Nr 1 do uchwały

Rady Gminy Poczesna

z dnia 2025 r.

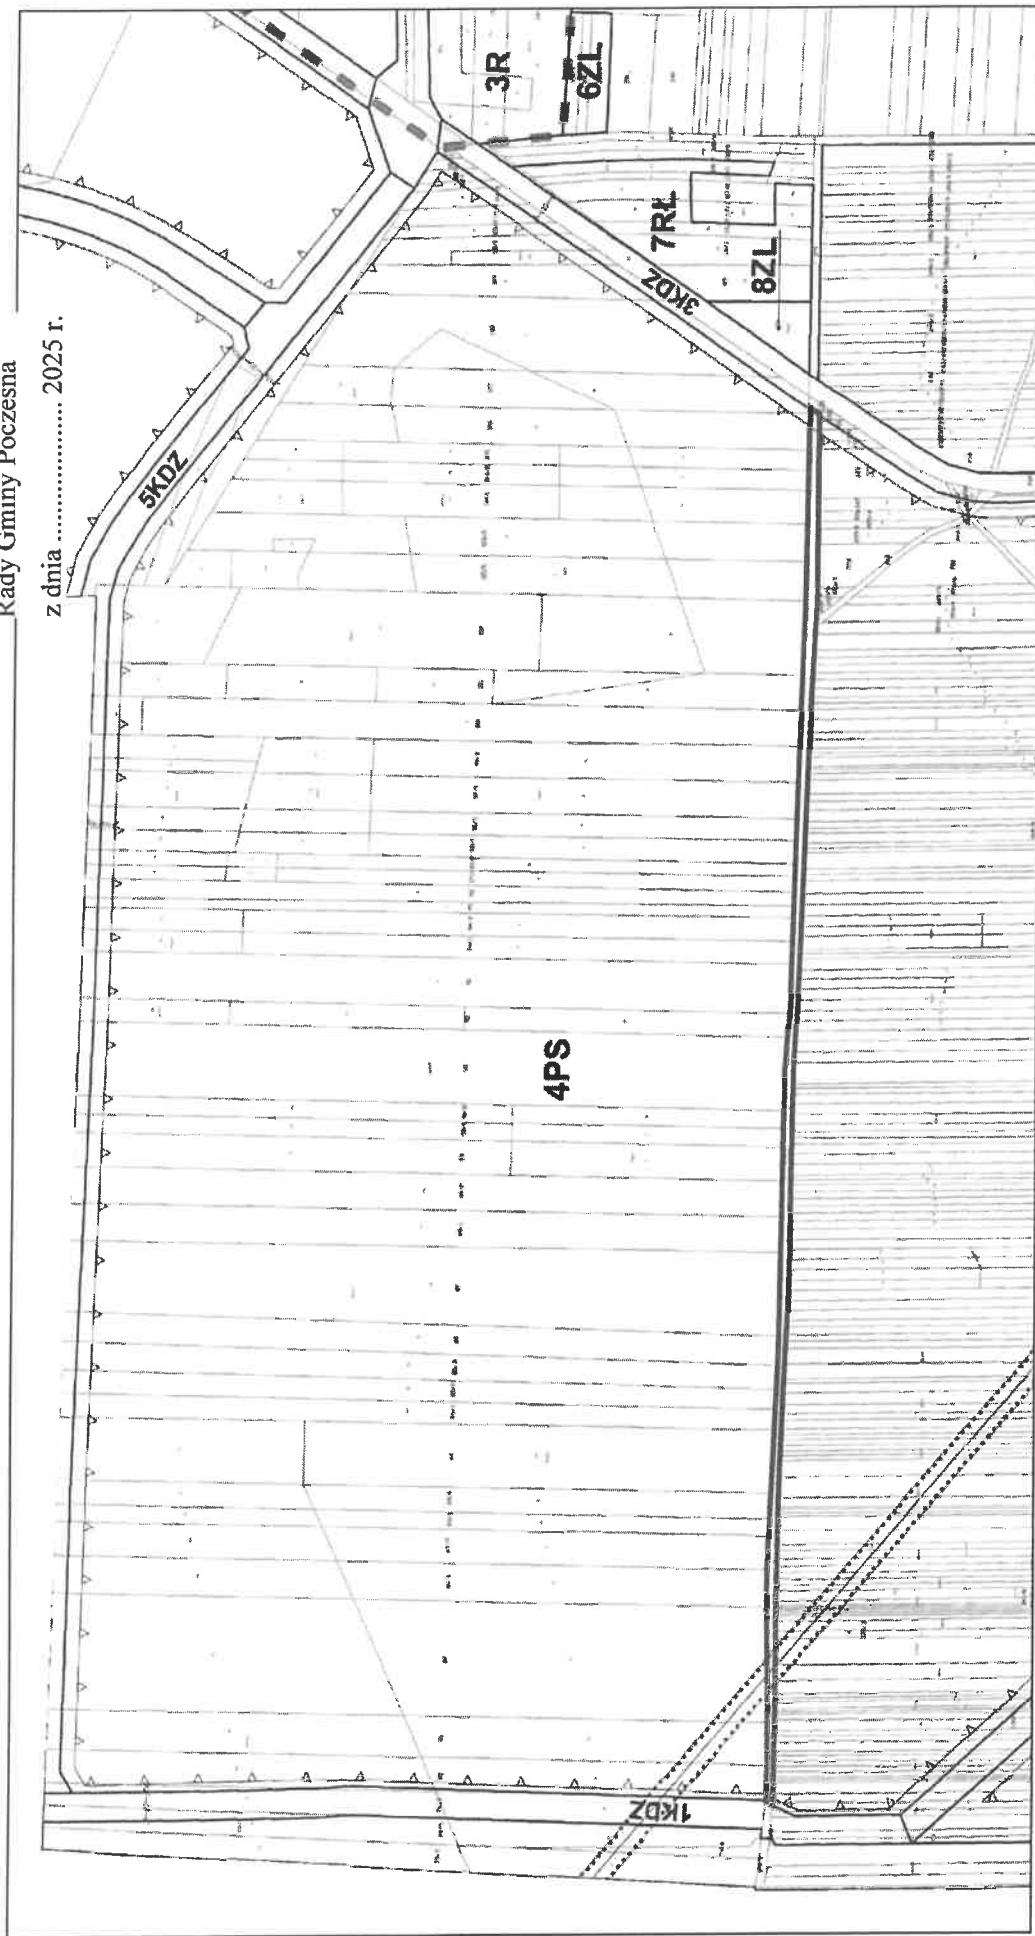


Legenda



Obszar objęty uchwałą w sprawie przystąpienia do sporządzenia miejscowego planu zagospodarowania przestrzennego

Skala 1: 5 000

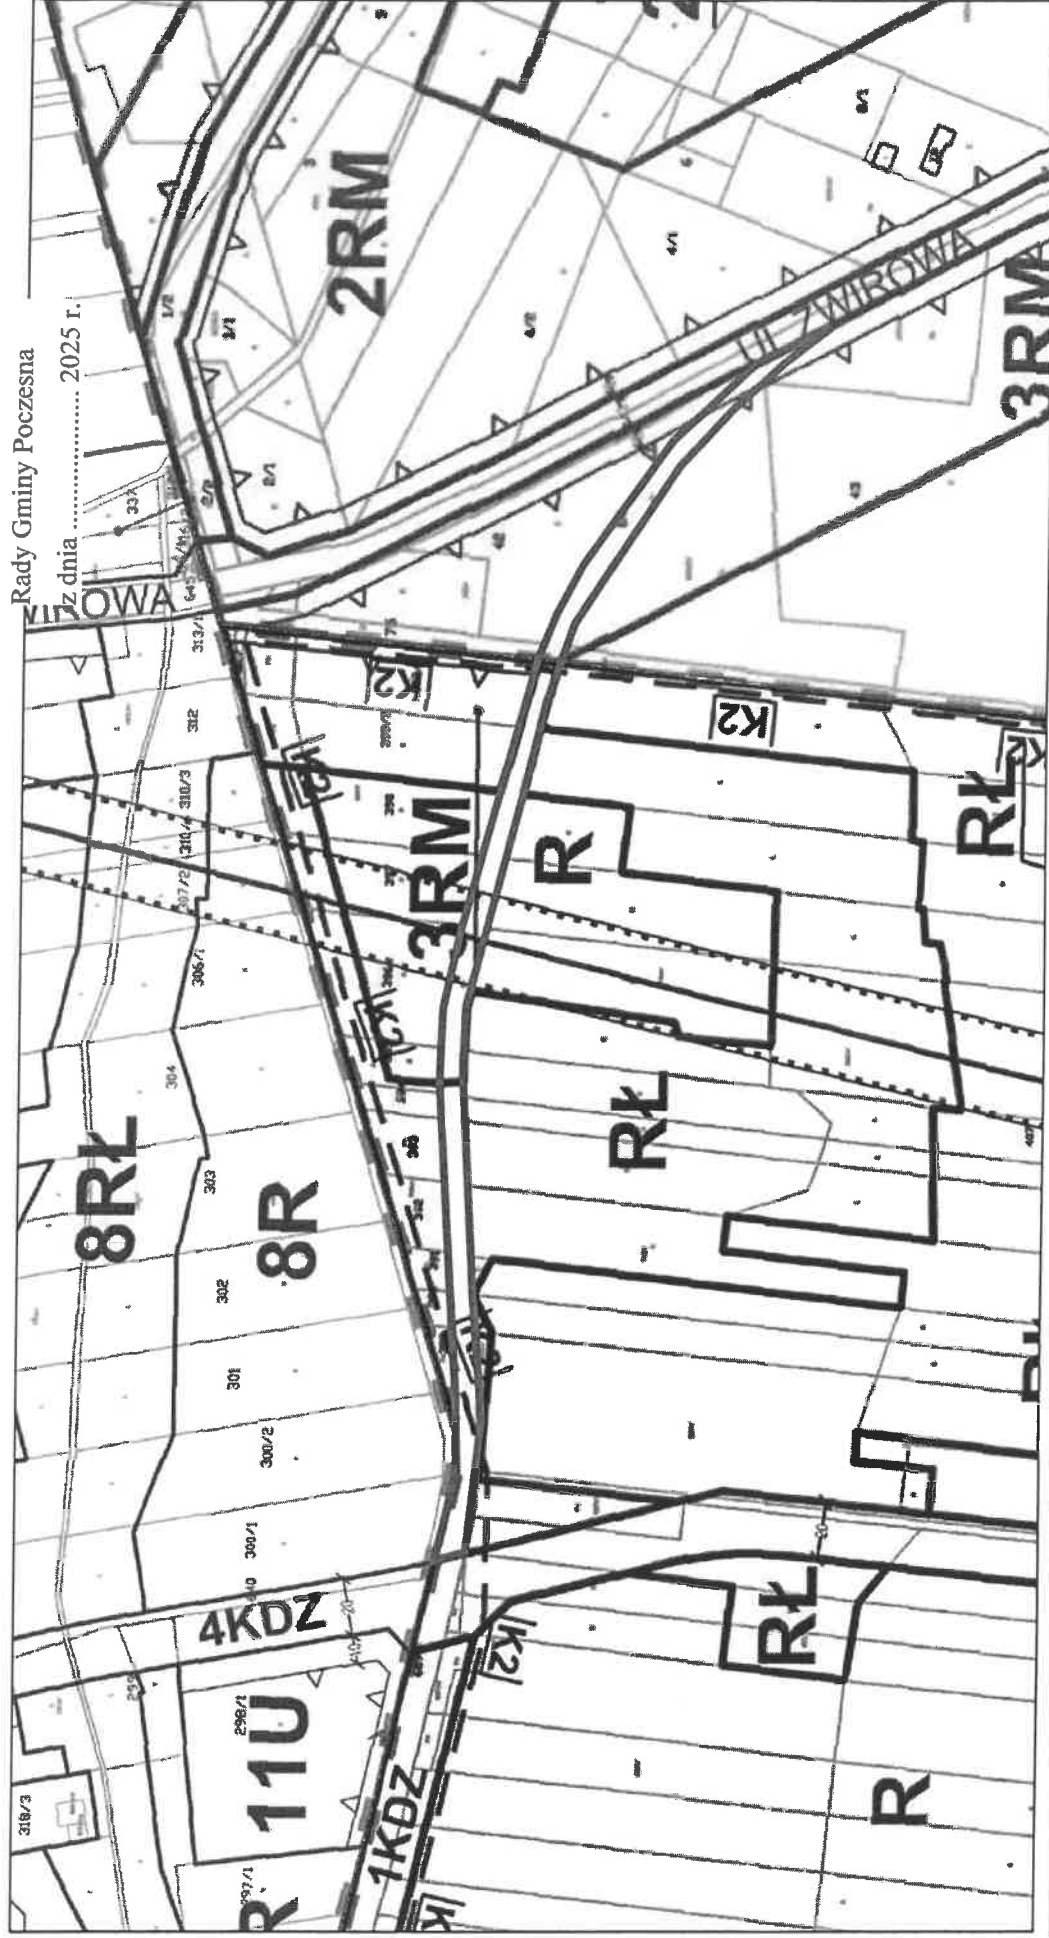


Legenda

Obszar objęty uchwałą w sprawie przystąpienia do sporządzenia miejscowego planu zagospodarowania przestrzennego



Skala 1: 2 500

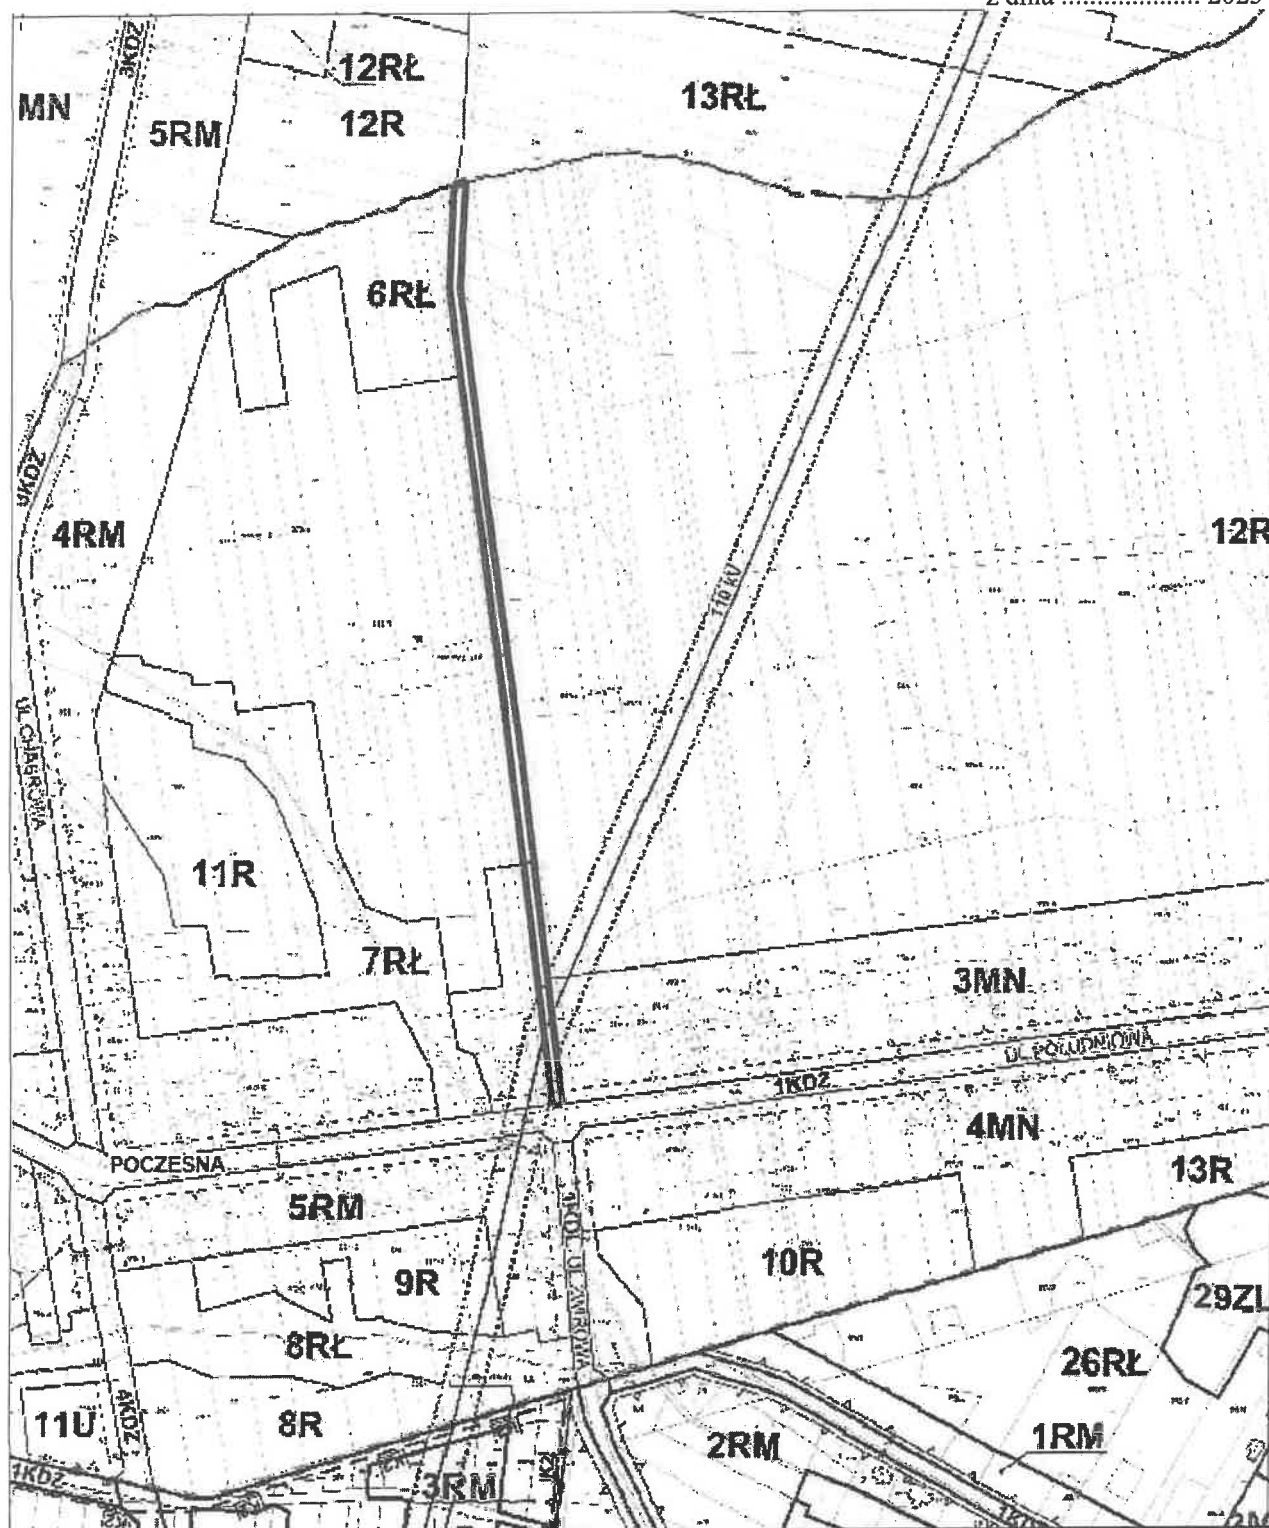

Legenda
Obszar objęty uchwałą w sprawie przystąpienia do sporządzania
miejscowego planu zagospodarowania przestrzennego

Skala 1 : 9000

UZASADNIENIE

Przystąpienie do sporządzenia miejscowego planu zagospodarowania przestrzennego ma na celu określenie sposobu zagospodarowania dla terenów w miejscowości Nierada, Bargły, Kolonia Poczesna, Poczesna, przeznaczonego w obowiązującym Studium uwarunkowań i kierunków zagospodarowania przestrzennego gminy pod tereny produkcyjno-usługowe, rolnicze, zabudowy mieszkaniowej jednorodzinnej, osadnictwa wiejskiego z udziałem zabudowy jednorodzinnej,

Miejscowy plan zagospodarowania przestrzennego dla terenów położonych w miejscowości Nierada, Bargły, Kolonia Poczesna, Poczesna sporządza się w związku z potrzebą wyznaczenia terenów komunikacji z docelowym przeznaczeniem ścieżek rowerowych.

W związku z powyższym podjęcie uchwały w sprawie przystąpienia do sporządzania miejscowego planu zagospodarowania przestrzennego uznaje się za zasadne

