

z dnia 15 września 2025 r.  
Zatwierdzony przez .....

z dnia ..... 2025 r.

**§ 4. Uchwałę wchodzi w życie z dniem podjęcia.**

**mgr Elżbieta Tomala-Wróbel**

Wiesława Rodak  
nr wpisu OP-C-2/84


Robert ...



Załącznik Nr 1 do uchwały

Rady Gminy Poczesna

z dnia ..... 2025 r.

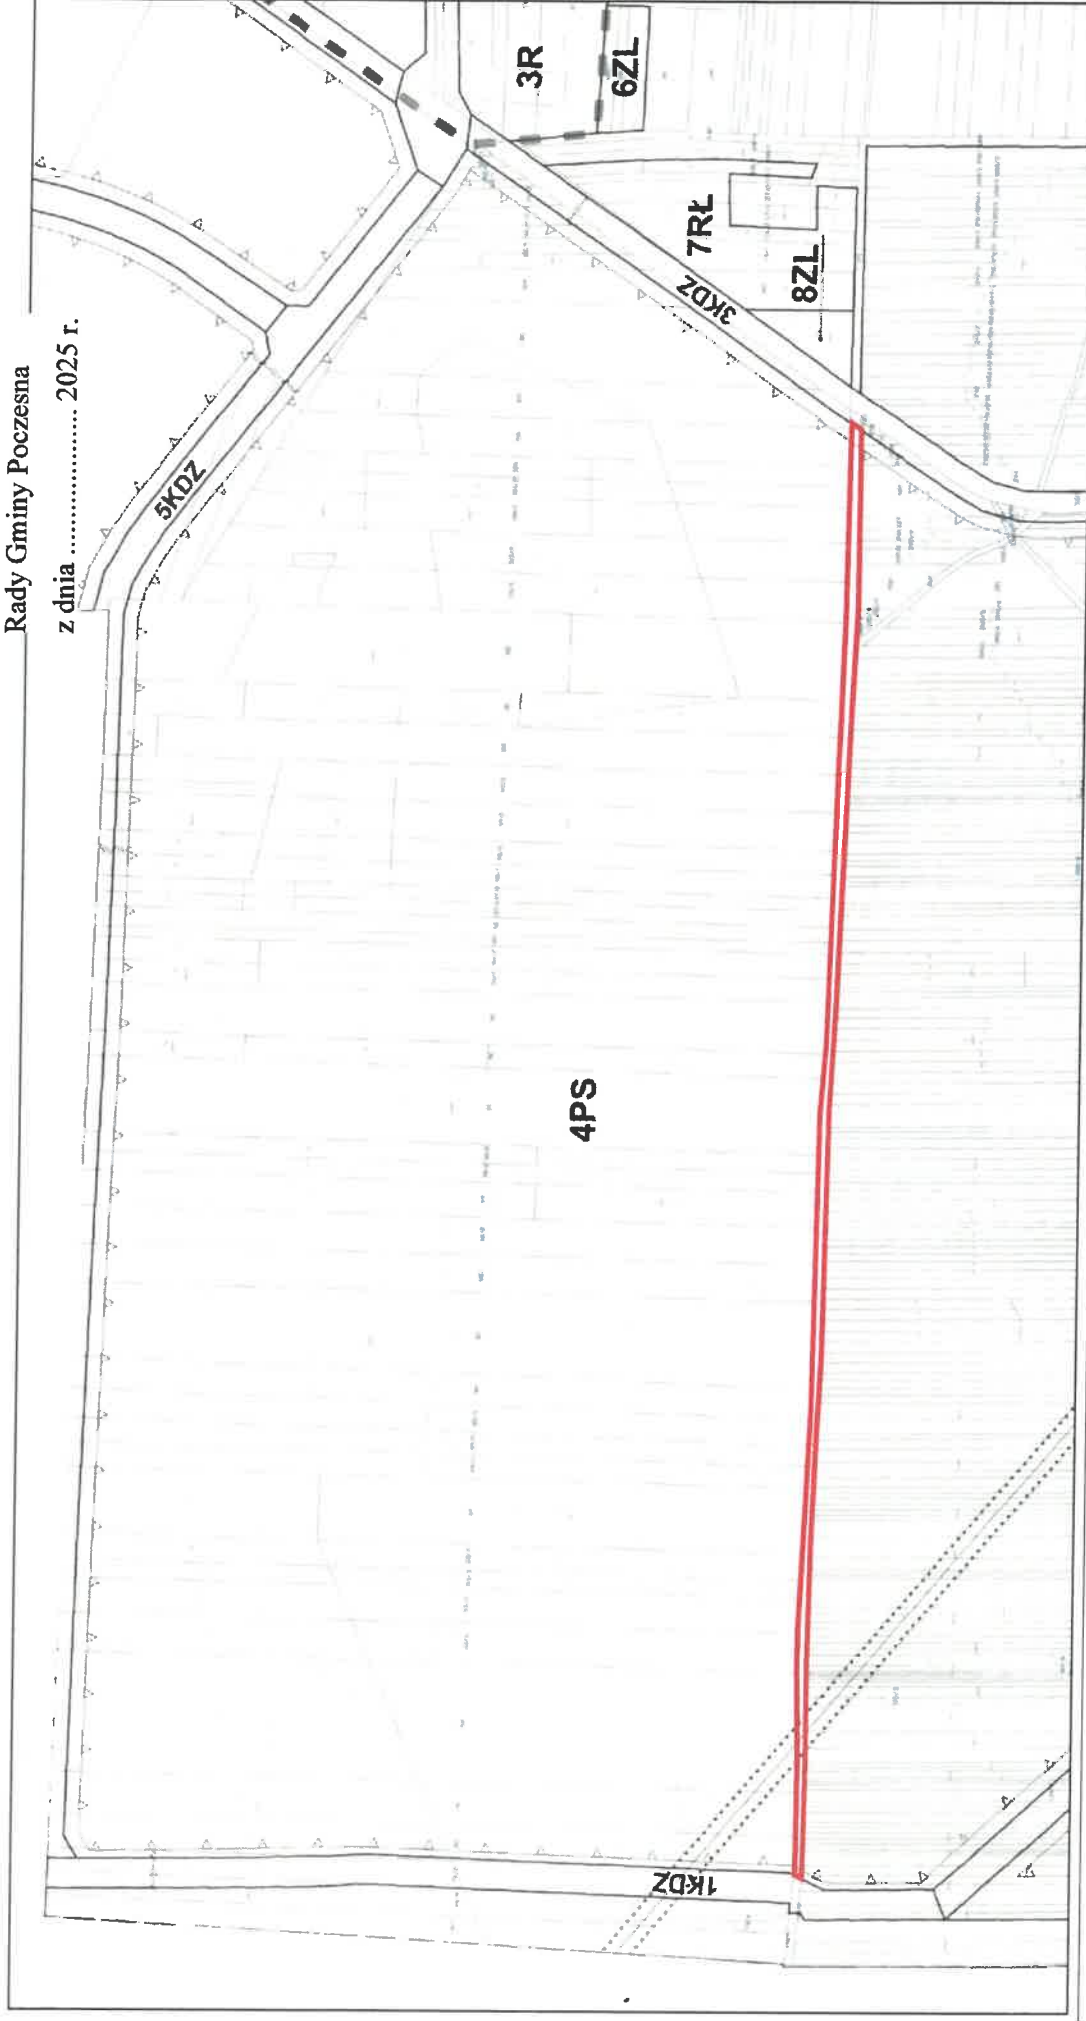

**Legenda**

Obszar objęty uchwałą w sprawie przystąpienia do sporządzenia miejscowego planu zagospodarowania przestrzennego




**Skala 1: 5 000**

Załącznik Nr 2 do uchwały

Rady Gminy Poczesna

z dnia ..... 2025 r.

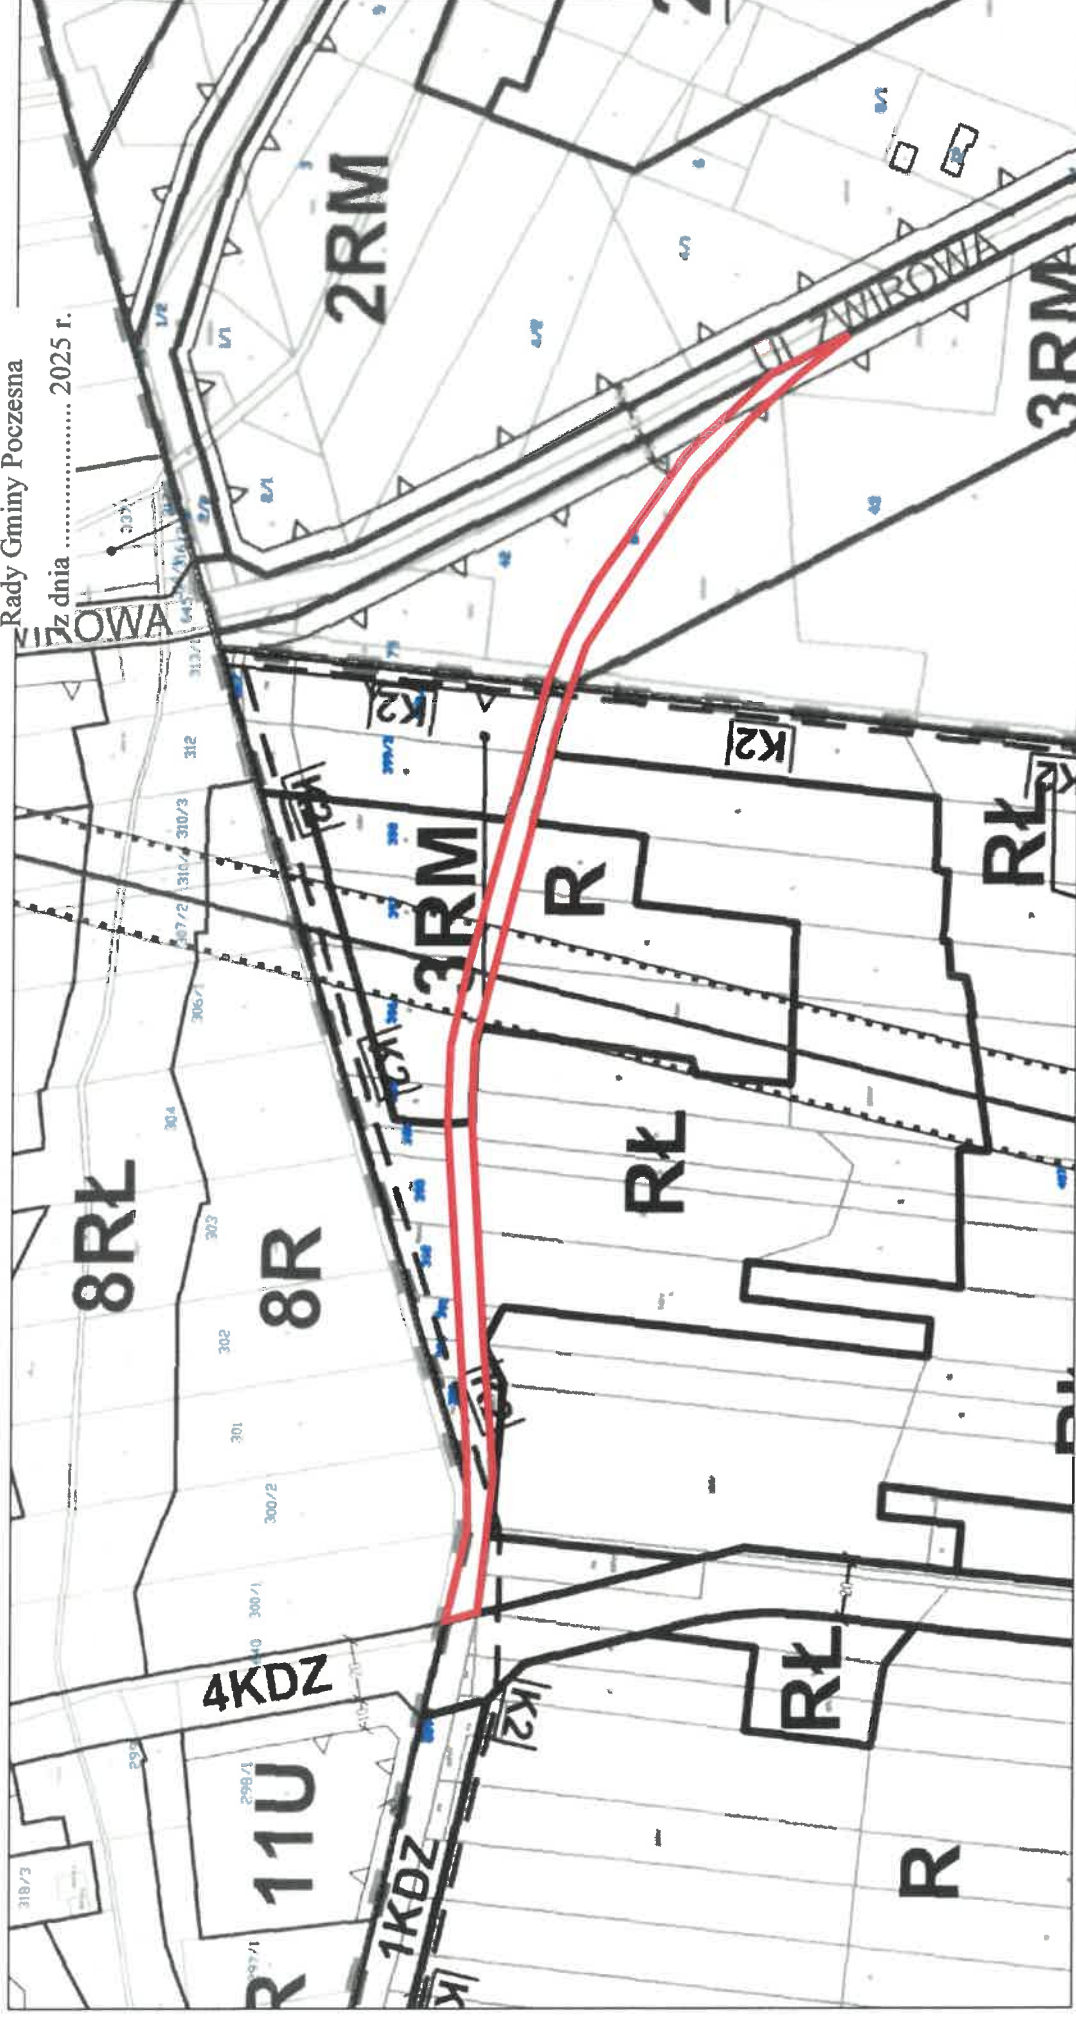


Legenda

Obszar objęty uchwałą w sprawie przystąpienia do sporządzenia miejscowego planu zagospodarowania przestrzennego



Skala 1: 2 500

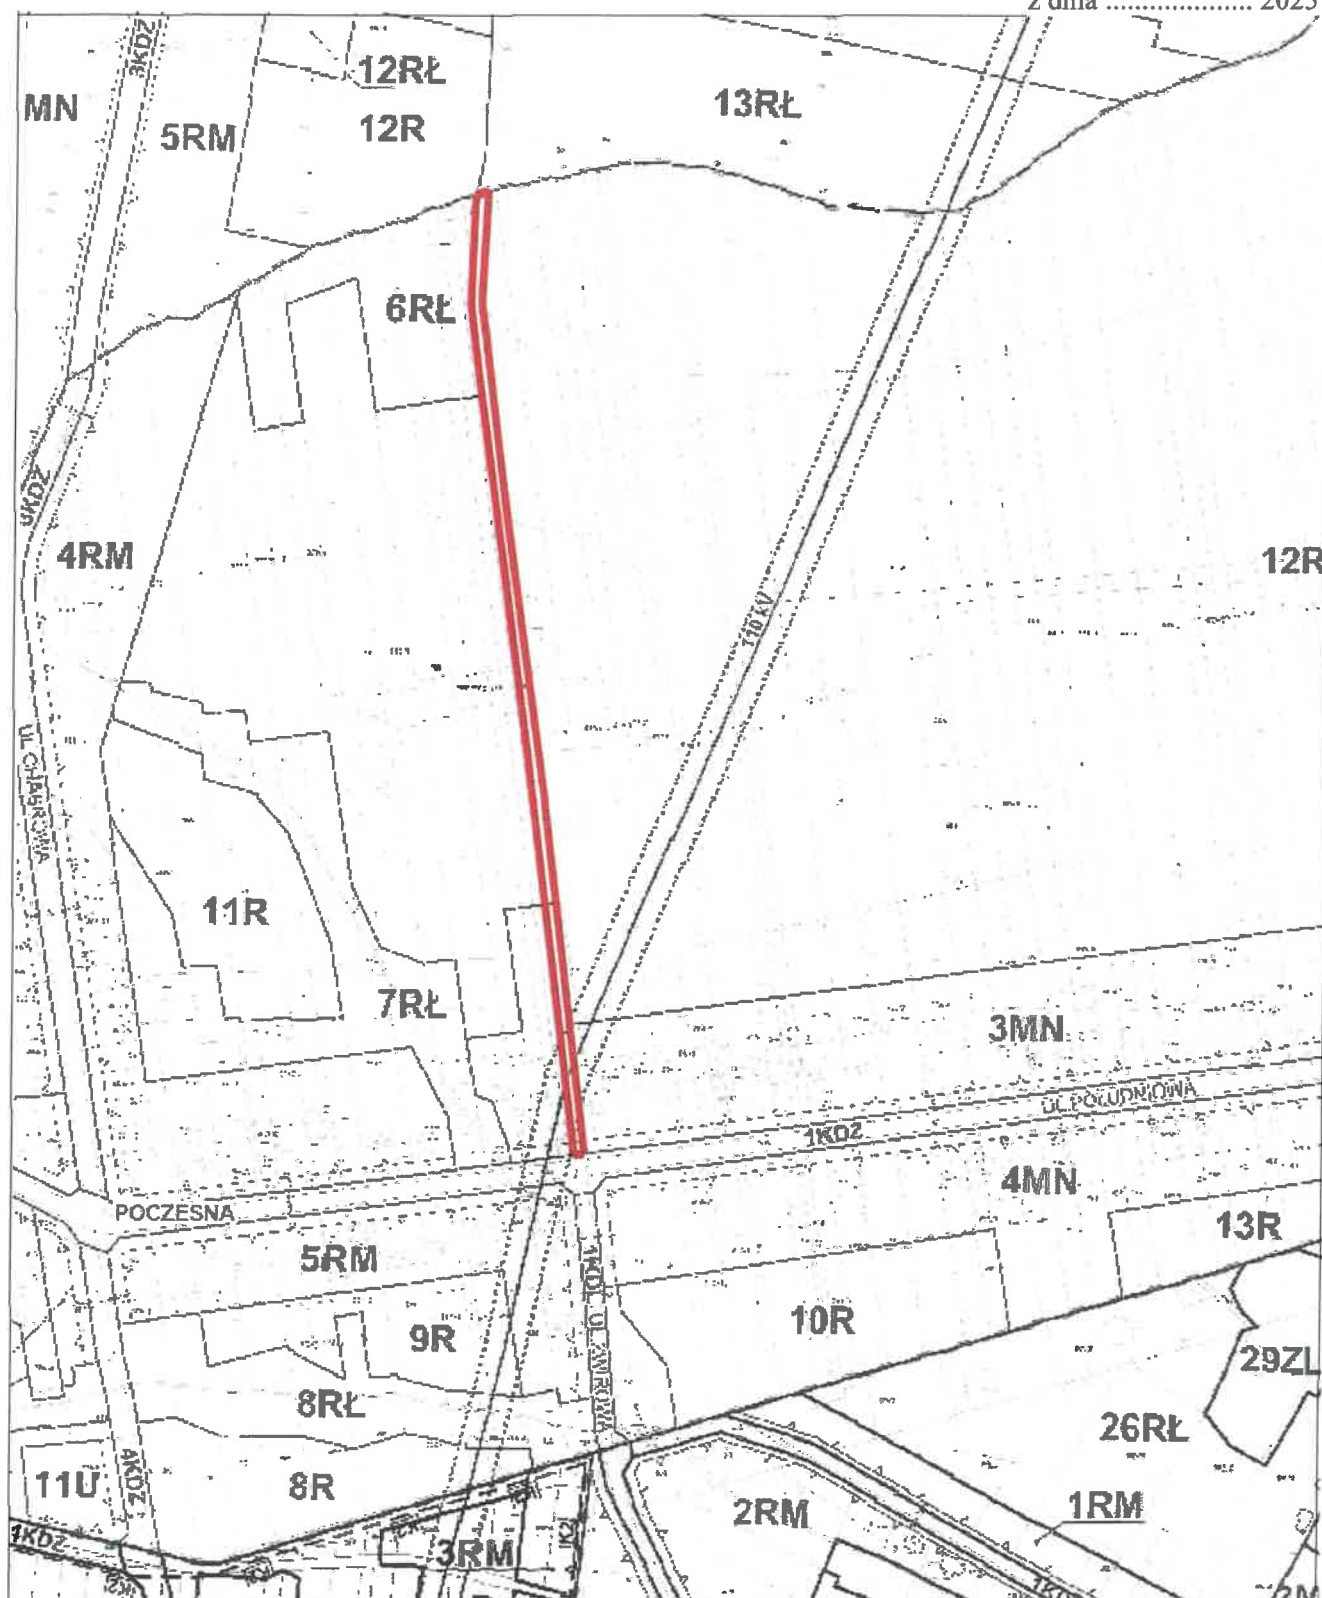

**Legenda**  
Obszar objęty uchwałą w sprawie przystąpienia do sporządzania  
miejscowego planu zagospodarowania przestrzennego

Skala 1 : 9000

## **UZASADNIENIE**

Przystąpienie do sporządzenia miejscowego planu zagospodarowania przestrzennego ma na celu określenie sposobu zagospodarowania dla terenów w miejscowości Nierada, Bargły, Kolonia Poczesna, Poczesna, przeznaczonego w obowiązującym Studium uwarunkowań i kierunków zagospodarowania przestrzennego gminy pod tereny produkcyjno-usługowe, rolnicze, zabudowy mieszkaniowej jednorodzinnej, osadnictwa wiejskiego z udziałem zabudowy jednorodzinnej,

Miejscowy plan zagospodarowania przestrzennego dla terenów położonych w miejscowości Nierada, Bargły, Kolonia Poczesna, Poczesna sporządza się w związku z potrzebą wyznaczenia terenów komunikacji z docelowym przeznaczeniem ścieżek rowerowych.

W związku z powyższym podjęcie uchwały w sprawie przystąpienia do sporządzania miejscowego planu zagospodarowania przestrzennego uznaje się za zasadne