

**Projekt**

z dnia 16 października 2025 r.

Zatwierdzony przez .....

**UCHWAŁA  
RADY GMINY POCZESNA**

z dnia ..... 2025 r.

**w sprawie przystąpienia do sporządzenia miejscowego planu zagospodarowania przestrzennego dla  
terenu składowiska odpadów komunalnych**

Na podstawie art. 18 ust. 2 pkt 15 ustawy z dnia 8 marca 1990 r. o samorządzie gminnym (Dz.U. z 2025 r. poz. 1153), oraz z art. 14 ust. 1 i 2 ustawy z dnia 27 marca 2003 r. o planowaniu i zagospodarowaniu przestrzennym (Dz. U. z 2024 r. poz. 1130, 1907, 1940, z 2025 r. poz. 527, 680) Rada Gminy Poczesna uchwala, co następuje :

§ 1. Postanawia się przystąpić do sporządzenia miejscowego planu zagospodarowania przestrzennego dla terenu składowiska odpadów komunalnych, zwanego dalej planem.

§ 2. Integralną część uchwały stanowi załącznik graficzny przedstawiający granice obszaru objętego planem.

§ 3. Wykonanie uchwały powierza się Wójtowi Gminy Poczesna.

§ 4. Uchwała wchodzi w życie z dniem podjęcia.

Przewodnicząca Rady Gminy Poczesna

**mgr Elżbieta Tomala-Wróbel**


RADCA PRAWNY  
Wiesław Rodak  
nr wojsu OP 2/84

ZASTĘPCA WÓJTA  
Robert



GMINA POCZESNA  
POWIAT CZĘSTOCHOWSKI  
WOJEWÓDZTWO ŚLĄSKIE

Załącznik graficzny  
do Uchwały Nr .....  
Rady Gminy Poczesna  
z dnia .....

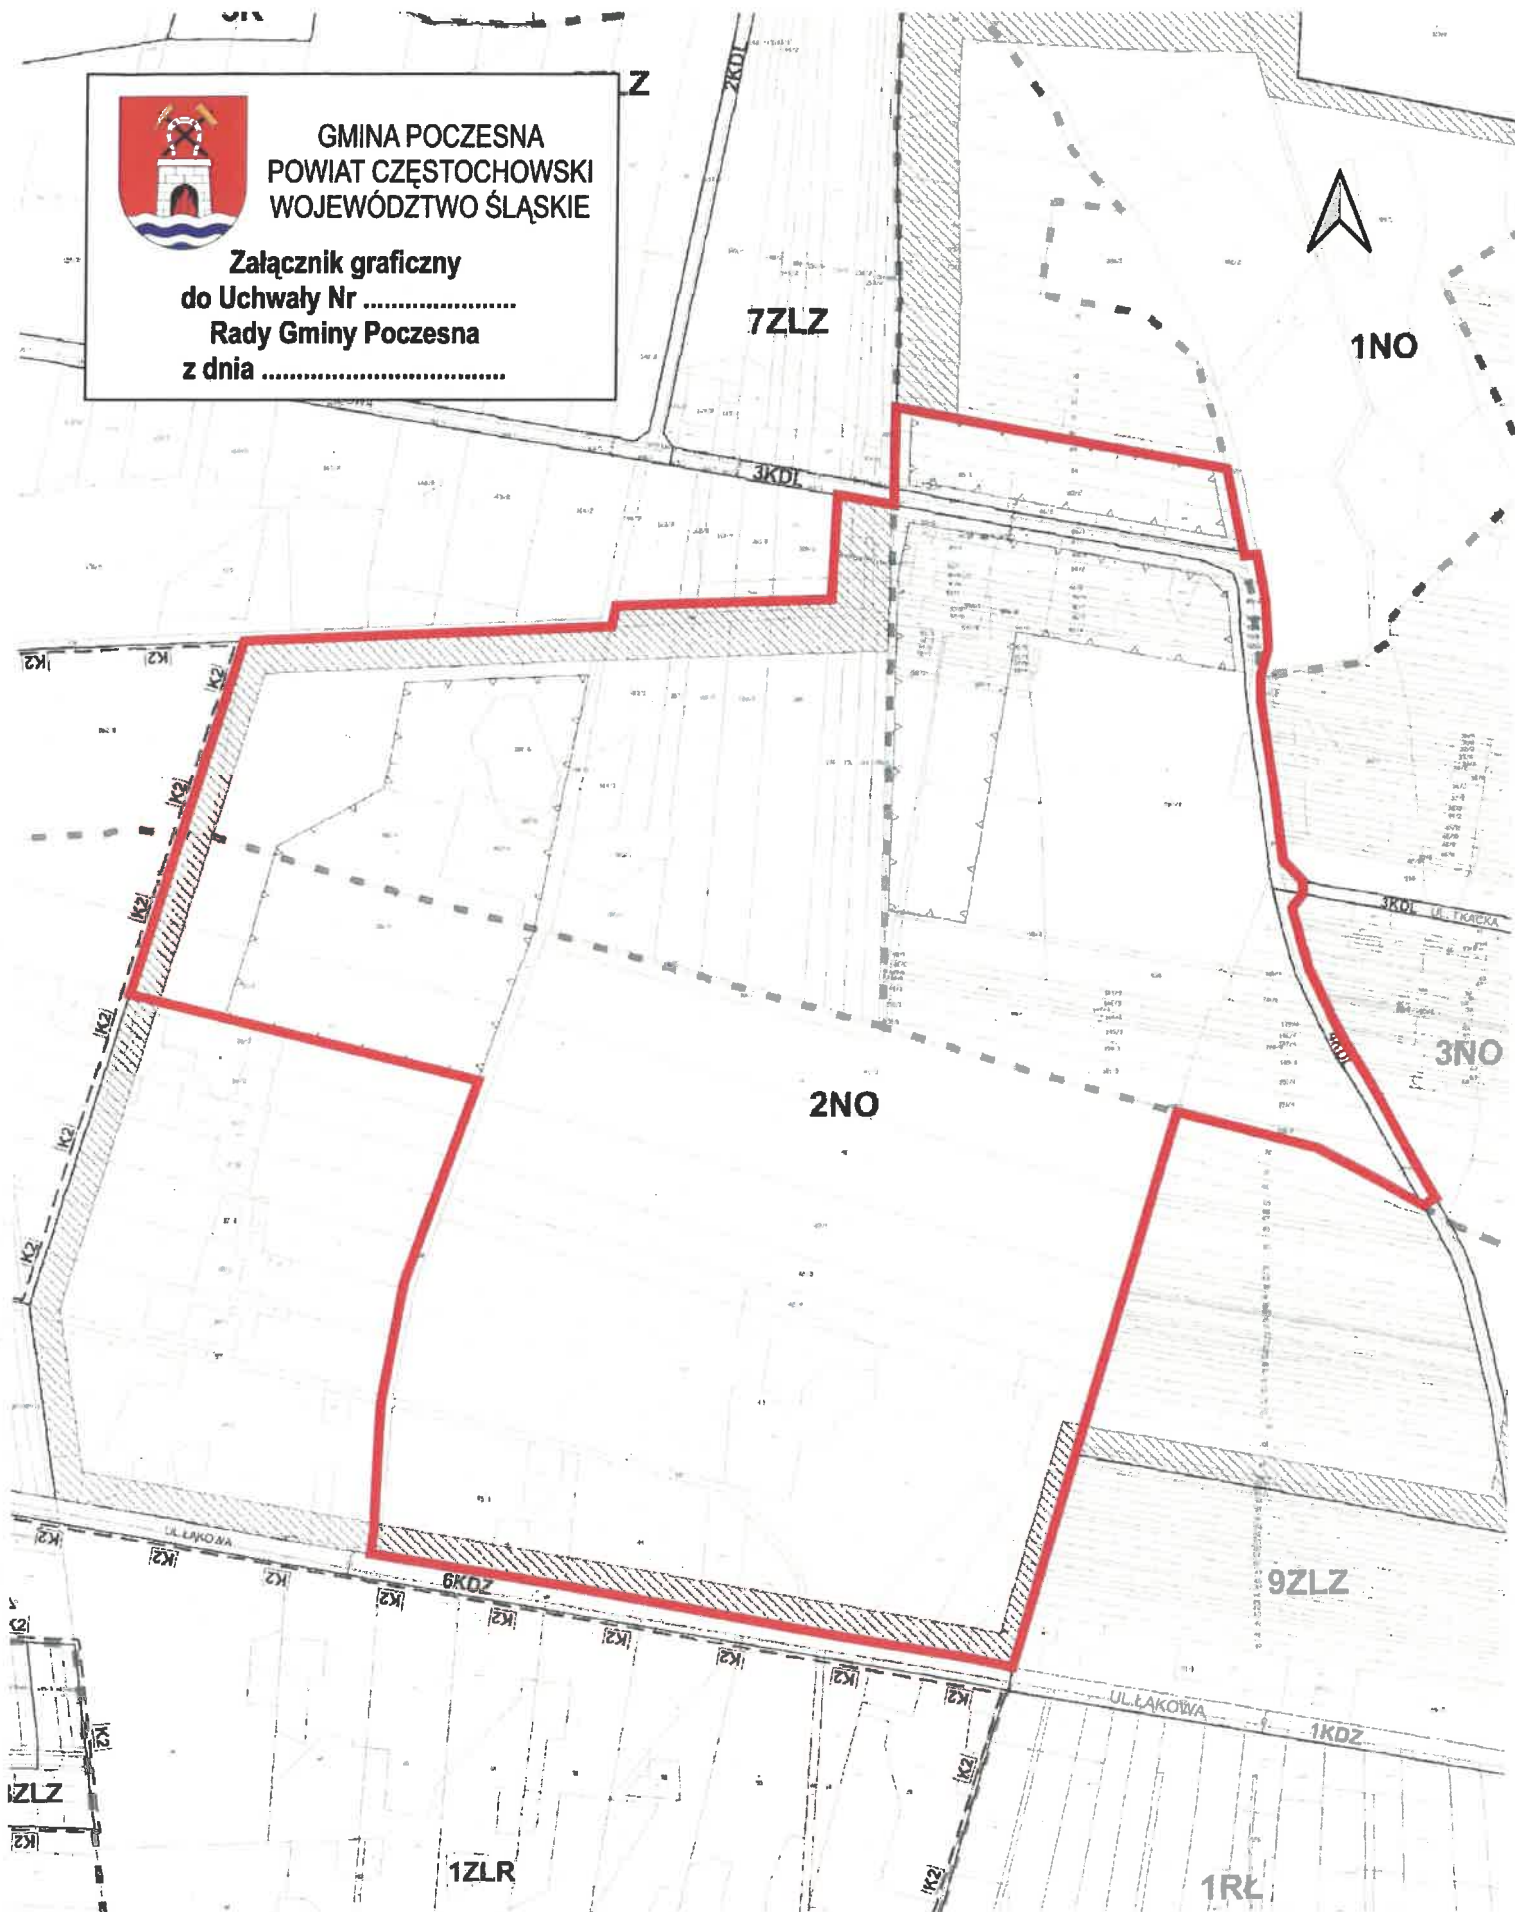

**Legenda:**

Obszar objęty uchwałą w sprawie przystąpienia do sporządzenia  
miejscowego planu zagospodarowania przestrzennego

50 0 50 100 150 m



SKALA 1:6000

## **Uzasadnienie**

Podjęcie uchwały w sprawie przystąpienia do sporządzenia miejscowego planu zagospodarowania przestrzennego dla terenu obejmującego funkcjonujące składowisko odpadów jest uzasadnione potrzebą zapewnienia ładu przestrzennego oraz ochrony interesu mieszkańców gminy przed negatywnymi oddziaływaniami wynikającymi z prowadzonej działalności w zakresie gospodarki odpadami.

Celem sporządzenia planu miejscowego jest w szczególności:

- określenie przeznaczenia i zasad zagospodarowania terenu w sposób umożliwiający dalsze funkcjonowanie istniejącego składowiska w granicach jego obecnej działalności,
- doprecyzowanie zasad rekultywacji terenu po zakończeniu eksploatacji składowiska,
- wprowadzenie rozwiązań przestrzennych ograniczających możliwość powstawania nowych uciążliwości środowiskowych i zapachowych,
- wykluczenie możliwości rozszerzenia działalności składowiska o nowe formy gospodarowania odpadami, w tym przetwarzania, segregacji lub składowania odpadów innych niż dotychczas dopuszczone,
- zapewnienie zgodności zagospodarowania terenu z zasadami ochrony środowiska, ochrony wód podziemnych i powierzchniowych oraz ochrony zdrowia mieszkańców.

Sporządzenie planu miejscowego umożliwi precyzyjne określenie granic terenu objętego działalnością składowiska oraz jednoznaczne ustalenie dopuszczalnych kierunków jego dalszego użytkowania. Uchwalenie planu pozwoli także na zapewnienie spójności polityki przestrzennej gminy w zakresie ochrony środowiska oraz zrównoważonego rozwoju.

Miejscowy plan zagospodarowania przestrzennego jest narzędziem pomagającym rozwiązywać konflikty przestrzenne w tym społeczne i przyrodnicze. Podczas sporządzania planu zostaną wprowadzone procedury zapewniające udział społeczeństwa w ustalaniu treści interesu publicznego w przedmiotowej sprawie oraz zostanie przeprowadzona strategiczna ocena oddziaływania na środowisko. Sporządzenie miejscowego planu zagospodarowania przestrzennego dla terenu składowiska odpadów komunalnych uznaje się za zasadne, gdyż ma na celu ochronę interesu publicznego ogółu mieszkańców gminy Poczesna.



# KARTA UZGODNIENÍ DO UCHWAŁY RADY GMINY POCZESNA

| TYTUŁ UCHWAŁY   |                                                                  |            |       |
|---|------------------------------------------------------------------|------------|-------|
| w sprawie <i>przystąpienia do sporządzenia miejscowego planu zagospodarowania przestrzennego dla terenu szlacheckiego odpowis komunalnych</i> |                                                                  |            |       |
| Wymagane uzgodnienia   | Imię i nazwisko podpis                                           | Data       | Uwagi |
| Kierownik- REFERATU opracowującej projekt uchwały                                                                                             | ZASTĘPCA WÓJTA<br><i>RM</i><br>Robert Kępa                       | 16.10.2025 |       |
| Radca Prawny (opinia pod względem formalno-prawnym)                                                                                           | RADCA PRAWNY<br><i>W</i><br>Wiesława Rodak<br>nr wpisu KP-C-2/84 | 16.10.2025 |       |
| Zastępca Wójta odpowiedzialny za realizację wnoszonej uchwały                                                                                 | ZASTĘPCA WÓJTA<br><i>RM</i><br>Robert Kępa                       | 16.10.2025 |       |
| Sekretarz Gminy   |                                                                  |            |       |
| Skarbnik Gminy   | SKARBNIK GMINY<br><i>Zych</i><br>Agnieszka Zych                  | 16.10.2025 |       |
| Inne współodpowiedzialne za projekt uchwały jednostki oraz organizacje, które opiniowały projekt uchwały<br><br>1.....<br>2.....<br>3.....    |                                                                  |            |       |
| Opinie branżowej Komisji Rady Gminy Poczesna<br><br>1. KOMISJA BUDŻETU I ROZWOJU GOSPODARCZEGO                                                |                                                                  |            |       |

|                                                       |  |  |  |
|-------------------------------------------------------|--|--|--|
| 2. KOMISJA OŚWIATY,<br>KULTURY, SPORTU I<br>REKREACJI |  |  |  |
| 3. KOMISJA ZDROWIA I<br>OCHRONY<br>ŚRODOWISKA         |  |  |  |
| 4. KOMISJA<br>REWIZYJNA                               |  |  |  |
| 5. KOMISJA SKARG,<br>WNIOSKÓW I<br>PETYCJI            |  |  |  |
| Inne nie wymienione                                   |  |  |  |

Poczesna, dnia 2025-10-16

Wójt Gminy .....  
  
 Artur Sosna

#### 1. UZASADNIENIE MERYTORYCZNE PROJEKTU UCHWAŁY RADY GMINY POCZESNA

Podjęcie ww. uchwały jest uzasadnione potrzebą  
zapewnienia Tadej ponistrennego enech ochronny  
mieszkaniów przed nepetywnym' odchleśouywaniami  
wym'kajpym' z prowadzonej działalności w zakresie  
gospodarki odpadami.

2. PRZEWIDYWANE SKUTKI FINANSOWE ZWIĄZANE Z WPROWADZENIEM W ŻYCIE  
UCHWAŁY RADY GMINY POCZESNA W PROPONOWANYM BRZMIENIU

Wprowadzenie w życie miałyby być skutkowe  
skutkami finansowymi związanymi z kosztami  
związанными z opracowaniem miejskiego planu  
rozprowadzenia odpadów dla m. obron.

